

HOTARARE

privind aprobarea documentatiei tehnico-economice-faza studiu de fezabilitate a obiectivului de investitii *“Inființarea unui centru de colectare a deșeurilor prin aport voluntar in Comuna Adunatii-Copaceni, judetul Giurgiu”*

Analizand temeiurile juridice, respectiv:

- a) Prevederile Hotararii Guvernului nr.907/2016 privind aprobarea Structurii devizului general si a Metodologiei privind elaborarea devizului general pentru obiective de investitii si lucrari de interventii;
- b) Prevederile Legii nr.273/2006 privind finantele publice locale, cu modificarile si completarile ulterioare,
- c) Prevederile art. 129 alin.2 lit.(g),alin. 6 lit.(a), alin. 7 lit(i) din O.U.G 57/2019 privind Codul administrativ, cu modificarile si completarile ulterioare.

Tinand cont de:

- a) Prevederile Ghidului de finantare PNRR - Componenta C3 – Managementul deșeurilor si ale Contractului de finantare nr. C3I1A0122000212 / 14.02.2023
- b) Referatul de aprobare al Primarului Comunei Adunatii Copaceni nr.130/10.05.2023
- c) Raportul compartimentului de specialitate numarul 129/10.05.2023

Luand act de:

- a) Avizele comisiilor de Buget – finante, Economica si Urbanism;

In temeiul prevederilor art.139 alin (1) coroborat cu art.196 alin. (1) lit. a) din Ordonanta de urgenta a Guvernului nr. 57/2019 privind Codul administrativ, cu modificarile si completarile ulterioare,

CONSILIUL LOCAL AL COMUNEI ADUNATII COPACENI

intrunit in sedinta extraordinara, adopta prezenta hotarare:

Art.1 – Se aproba documentatia tehnico – economica-faza studiu de fezabilitate pentru proiectul *“Inființarea unui centru de colectare a deșeurilor prin aport voluntar in Comuna Adunatii Copaceni, judetul Giurgiu”* finantat in cadrul Programului National de Redresare si Rezilienta, Componenta C3 – Managementul deșeurilor Investiția II. Dezvoltarea, modernizarea și completarea sistemelor de management integrat al deșeurilor municipale la nivel de județ sau la nivel de orașe / comune, Subinvestiția I.1 A. - Inființarea de centre de colectare prin aport voluntar, conform **anexei nr.1** care face parte integranta din hotarare;

Art. 2 – Se aproba **indicatorii tehnico – economici** pentru proiectul “Inființarea unui centru de colectare a deeurilor prin aport voluntar in Comuna Adunatii Copaceni, judetul Giurgiu”,dupa cum urmeaza:

1. Valoarea totala a investitiei:

- **Total investitie fara TVA: 3,830,913.04 lei**

- **Total investitie cu TVA: 4,554,097.73 lei**

din care:

- constructii montaj (C+M):

Constructii montaj fara TVA: 2,152,531.27 lei

Constructii montaj cu TVA: 2,561,512.21 lei

Art.3 – Finantarea obiectivului de investitie se va face din fonduri nerambursabile prin Programul National de Redresare si Rezilienta, Componenta C3 – Managementul deeurilor, bugetul de stat dupa cum urmeaza:

Tabelul surselor de finantare:	
Total cheltuieli eligibile PNRR	3,830,913.04 lei
Total TVA aferent cheltuieli eligibile	723,184.69 lei

Art.4 – Lucrarile care vor fi executate vor fi prevazute in bugetul local pentru perioada de realizare a investitiei.

Art.5 – Cheltuielile neeligibile impuse de implementarea proiectului precum si cheltuielile de mentenanta si gestionare a investitiei se suporta din veniturile proprii ale bugetului local, pe o perioada de cel putin 5 ani de la data la care investitia va fi data in exploarare.

Art.6 – Cu ducerea la indeplinirea a prezentei se obliga Primarul comunei Adunatii Copaceni prin aparatul de specialitate.

Art.7 – Prezenta hotarare se va comunica Institutiei Prefectului Judetului Giurgiu si Primarului comunei Adunatii Copaceni si va fi publicata in Monitorul Oficial Local.

Adoptată cu 10 voturi "pentru", 0 voturi "împotrivă" și 0 "abțineri" din totalul de 10 consilieri prezenți si 15 consilieri in functie


Presedinte de sedinta
BURADA STEFAN

Contrasemneaza pentru legalitate:
Secretarul General
DASCALU LILIANA



Nr 40/10.05.2023, Adunatii Copaceni

Beneficiar: COMUNA ADUNATII COPACENI, JUDETUL GIURGIU
 Proiectant: SC 3B CONSTRUCTION PROJECT SRL

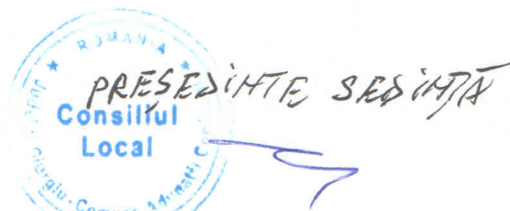

DEVIZ GENERAL
 Privind cheltuielile necesare realizarii obiectivului de investitii

**INFIINTAREA UNUI CENTRU DE COLECTARE A DESEURILOR PRIN APORT VOLUNTAR IN COMUNA ADUNATII COPACENI,
 JUDETUL GIURGIU**

Nr.crt.	Denumirea capitolelor și subcapitolelor de cheltuieli	Valoare (fara TVA)	TVA	Valoare (inclusiv TVA)
		lei	lei	lei
0	1	2	3	4
Capitolul 1 Cheltuieli pentru obținerea și amenajarea terenului				
1.1	Obținerea terenului	0.00	0.00	0.00
1.2	Amenajarea terenului	0.00	0.00	0.00
1.3	Amenajări pt.protecția med.,si aduc. la starea initiala	0.00	0.00	0.00
1.4	Cheltuieli pentru realocarea/protecția utilitatilor	0.00	0.00	0.00
	Total cap.1	0.00	0.00	0.00
Capitolul 2 Cheltuieli pt. asigurarea utilităților necesare obiectivului de investitii				
2.1.	Cheltuieli pentru asigurarea utilitatilor necesare obiectivului	55,000.00	10,450.00	65,450.00
	Total cap.2	55,000.00	10,450.00	65,450.00
Capitolul 3 Cheltuieli pentru proiectare și asistență tehnică				
3.1	Studii de teren	17,000.00	3,230.00	20,230.00
	3.1.1. Studii de teren	17,000.00	3,230.00	20,230.00
	3.1.2. Raport privind impactul asupra mediului	0.00	0.00	0.00
	3.1.3. Alte studii specifice	0.00	0.00	0.00
3.2	Documentatii - suport si cheltuieli pentru obtinerea de avize, acorduri si autorizatii	3,000.00	570.00	3,570.00
3.3	Expertizare tehnica	0.00	0.00	0.00
3.4	Certificarea performantei energetice si auditul energetic al cladirilor	0.00	0.00	0.00
3.5	Proiectare	61,500.00	11,685.00	73,185.00
	3.5.1. Tema de proiectare	0.00	0.00	0.00
	3.5.2. Studiu de fezabilitate	0.00	0.00	0.00
	3.5.3. Studiu de fezabilitate/ documentatie de avizare a lucrarilor de interventii si devizul general	30,000.00	5,700.00	35,700.00
	3.5.4. Documentatiile tehnice necesare in vederea obtinerii avizelor/acordurilor/autorizatiilor	7,500.00	1,425.00	8,925.00
	3.5.5. Verificarea tehnica de calitate a proiectului tehnic si a detaliilor de executie	4,000.00	760.00	4,760.00
	3.5.6. Proiect tehnic si detalii de executie	20,000.00	3,800.00	23,800.00
3.6	Organizarea procedurilor de achizitie	0.00	0.00	0.00
3.7	Consultanta	219,000.00	41,610.00	260,610.00
	3.7.1. Managementul de proiect pentru obiectivul de investii	219,000.00	41,610.00	260,610.00
	3.7.2. Auditul financiar	0.00	0.00	0.00
3.8	Asistență tehnică	18,578.78	3,529.97	22,108.75
	3.8.1. Asistenta tehnica din partea proiectantului	3,500.00	665.00	4,165.00
	3.8.1.1. pe perioada de executie a lucrarilor	3,000.00	570.00	3,570.00
	3.8.1.2. pentru participarea proiectantului la fazele incluse in programul de urmarire si control al lucrarilor de executie, avizat de catre I.S.C.	500.00	95.00	595.00
	3.8.2. Dirigintie de santier	15,078.78	2,864.97	17,943.75
	Total cap.3	319,078.78	60,624.97	379,703.75
Capitolul 4 Cheltuieli pentru investiția de bază				
4.1	Constructii și instalații	1,928,632.01	366,440.08	2,295,072.09
4.2	Montaj utilaje tehnologice	17,000.00	3,230.00	20,230.00
4.3	Utilaje, echipamente tehnologice și funcționale cu montaj	1,174,743.02	223,201.17	1,397,944.19
4.4	Utilaje fără montaj și echipamente de transport	17,568.55	3,338.02	20,906.57
4.5	Dotări	0.00	0.00	0.00
4.6	Active necorporale	0.00	0.00	0.00
	Total cap. 4	3,137,943.58	596,209.28	3,734,152.86

Capitolul 5 Alte cheltuieli:

5.1	Organizare de șantier			
	5.1.1. Lucrari de constructii si instalatii aferente organizarii de santier	229,078.41	43,524.90	272,603.31
	5.1.2. Cheltuieli conexe organizarii santierului	151,899.26	28,860.86	180,760.12
5.2	Comisioane,cote, taxe, costul creditului	77,179.15	14,664.04	91,843.19
	5.2.1. Comisioanele si dobanzile aferente creditului bancii finantatoare	24,677.84	0.00	24,677.84
	5.2.2. Cota aferenta ISC pentru controlul calitatii lucrarilor de constructii	0.00	0.00	0.00
	5.2.3. Cota aferenta ISC pentru controlul statului in amenajarea teritoriului, urbanism si pentru autorizarea lucrarilor de constructii	10,762.66	0.00	10,762.66
	5.2.4. Cota aferenta Casei Sociale a Constructorilor - CSC	2,152.53	0.00	2,152.53
	5.2.5 Taxe pentru acorduri, avize conforme si autorizatia de construire/desfiintare	10,762.66	0.00	10,762.66
5.3	Cheltuieli diverse și neprevăzute	1,000.00	0.00	1,000.00
5.4	Cheltuieli pentru informare si publicitate	26,824.43	5,096.64	31,921.07
	Total cap.5	38,310.00	7,278.90	45,588.90
		318,890.68	55,900.44	374,791.12

Capitolul 6
Capitolul 6 Cheltuieli pentru probe tehnologice si teste

6.1	Pregătirea personalului de exploatare			
		0.00	0.00	0.00
6.2	Probe tehnologice si teste			
		0.00	0.00	0.00
	Total cap. 6	0.00	0.00	0.00
	TOTAL GENERAL	3,830,913.04	723,184.69	4,554,097.73
	din care C+M (1.2+1.3+1.4+2+4.1+4.2+5.1.1)	2,152,531.27	408,980.94	2,561,512.21

Beneficiar,
COMUNA ADUNATII COPACENI, JUDEȚUL GIURGIU

Intocmit,
3B CONSTRUCTION PROJECT
ing. Temneanu Gabriel
CONSTRUCTION PROJECT
PRO 36910830
1
IASI

Deviz pe capitolul 1
INFIIINTAREA UNUI CENTRU DE COLECTARE A DESEURILOR PRIN APORT VOLUNTAR IN COMUNA ADUNATII COPACENI,
JUDETUL GIURGIU

Nr. crt.	Denumirea capitolelor și subcapitolelor de cheltuieli	Valoare	T.V.A.	Valoare
		(fara T.V.A.)		(Inclusiv T.V.A.)
		lei	lei	lei
0	1	2	3	4
Cheltuieli pentru obținerea și amenajarea terenului				
1.1.	Obținerea terenului - cheltuielile efectuate pentru :	0.00	0.00	0.00
	1.1.1. cumpărarea de terenuri,	0.00	0.00	0.00
	1.1.2. plata concesiunii (redevenței) pe durata realizării lucrărilor,	0.00	0.00	0.00
	1.1.3. exproprieri, despăgubiri,	0.00	0.00	0.00
	1.1.4. schimbarea regimului juridic al terenului, scoaterea temporară sau definitivă din circuitul agricol, precum și alte cheltuieli de aceeași natură.	0.00	0.00	0.00
1.2.	Amenajarea terenului - cheltuielile efectuate la începutul lucrărilor pentru pregătirea amplasamentului și care constau în:	0.00	0.00	0.00
	1.2.1. demolări, demontări, dezafectări, defrișări, evacuări materiale rezultate,	0.00	0.00	0.00
	1.2.2. devieri rețele de utilități din amplasament	0.00	0.00	0.00
	1.2.3. sistematizări pe verticală, drenaje, epuismențe (exclusiv cele aferente realizării lucrărilor pentru investiția de bază)	0.00	0.00	0.00
	1.2.4. devieri de cursuri de apă, strămutări de localități sau monumente istorice etc.	0.00	0.00	0.00
1.3.	Amenajări pentru protecția mediului și aducerea la starea inițială - cheltuielile efectuate pentru:	0.00	0.00	0.00
	1.3.1. lucrări și acțiuni de protecția mediului, inclusiv pentru refacerea cadrului natural după terminarea lucrărilor, plantare de copaci.	0.00	0.00	0.00
	1.3.2. reamenajare spații verzi,	0.00	0.00	0.00
	1.3.3. reintroducerea în circuitul agricol a suprafețelor scoase temporar din uz.	0.00	0.00	0.00
1.4.	Cheltuieli pentru realocarea/protecția utilitatilor	0.00	0.00	0.00
	TOTAL CAP. 1	0.00	0.00	0.00

Beneficiar,
COMUNA ADUNATII COPACENI, JUDETUL GIURGIU

Intocmit,
3B CONSTRUCTION PROJECT
ing. ~~Temneanu Gabriel~~




Deviz pe capitolul 2

INIINTAREA UNUI CENTRU DE COLECTARE A DESEURILOR PRIN APORT VOLUNTAR IN COMUNA ADUNATII COPACENI,
JUDETUL GIURGIU

Nr. crt.	Denumirea capitolului și subcapitolelor de cheltuieli	Valoare (fara T.V.A.) lei	T.V.A. lei	Valoare (inclusiv T.V.A.) lei
0	1	2	3	4
Cheltuieli pentru asigurarea utilităților necesare obiectivului				
2.1	Cheltuieli pentru asigurarea utilităților necesare obiectivului	55,000.00	10,450.00	65,450.00
2.1.1	Racorduri de apa si canalizare	30,000.00	5,700.00	35,700.00
2.1.2	Alimentare cu gaze naturale	0.00	0.00	0.00
2.1.3	Alimentare agent termic	0.00	0.00	0.00
2.1.4	Racord electric	25,000.00	4,750.00	29,750.00
2.1.5	Telecomunicatii	0.00	0.00	0.00
2.1.6	Drumuri de acces	0.00	0.00	0.00
2.1.7	Cai ferate industriale	0.00	0.00	0.00
TOTAL CAPITOL 2		55,000.00	10,450.00	65,450.00

Beneficiar,
COMUNA ADUNATII COPACENI, JUDETUL GIURGIU

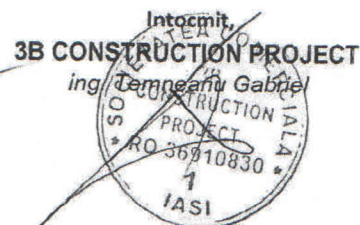

Deviz pe capitolul 3

INFIINTAREA UNUI CENTRU DE COLECTARE A DESEURILOR PRIN APORT VOLUNTAR IN COMUNA ADUNATII COPACENI, JUDETUL GIURGIU

Nr. crt.	Denumirea capitolelor și subcapitolelor de cheltuieli	Valoare	T.V.A.	Valoare
		(fara T.V.A.)		(inclusiv T.V.A.)
		lei	lei	lei
0	1	2	3	4
Cheltuieli pentru proiectare și asistență tehnică				
3.1	Studii de teren	17,000.000	3,230.000	20,230.000
3.1.1	Studii de teren	17,000.000	3,230.000	20,230.000
3.1.1.1	Studiu geotehnic	9,000.000	1,710.000	10,710.000
3.1.1.2.	Studiul topografic	8,000.000	1,520.000	9,520.000
3.1.2.	Raport privind impactul asupra mediului	0.000	0.000	0.000
3.1.3.	Alte studii specifice	0.000	0.000	0.000
3.2	Documentatii - suport si cheltuieli pentru obtinerea de avize, acorduri si autorizatii	3,000.000	570.000	3,570.000
3.3	Expertizare tehnica	0.000	0.00	0.00
3.4	Certificarea performantei energetice si auditul energetic al cladirilor	0.000	0.00	0.00
3.5	Proiectare	61,500.000	11,685.00	73,185.00
3.5.1.	Tema de proiectare	0.000	0.00	0.00
3.5.2.	Studiu de fezabilitate	0.000	0.00	0.00
3.5.3.	Studiu de fezabilitate/ documentatie de avizare a lucrarilor de interventii si devizul general	30,000.000	5,700.000	35,700.000
3.5.4.	Documentatiile tehnice necesare in vederea obtinerii avizelor/acordurilor/autorizatiilor - DTAC	7,500.000	1,425.00	8,925.00
3.5.5.	Verificarea tehnica de calitate a proiectului tehnic si a detaliilor de executie	4,000.000	760.00	4,760.00
3.5.6.	Proiect tehnic si detalii de executie	20,000.000	3,800.000	23,800.000
3.6	Organizarea procedurilor de achizitie	0.000	0.00	0.00
3.7	Consultanta	219,000.000	41,610.00	260,610.00
3.7.1.	Managementul de proiect pentru obiectivul de investii	219,000.000	41,610.00	260,610.00
3.7.2.	Auditul financiar	0.000	0.00	0.00
3.8	Asistență tehnică	18,578.780	3,529.97	22,108.75
3.8.1.	Asistenta tehnica din partea proiectantului	3,500.000	665.00	4,165.00
3.8.1.1.	pe perioada de executie a lucrarilor	3,000.000	570.00	3,570.00
3.8.1.2.	pentru participarea proiectantului la fazele incluse in programul de urmarire si control al lucrarilor de executie, avizat de catre I.S.C.	500.000	95.00	595.00
3.8.2.	Dirigintie de santier	15,078.780	2,864.97	17,943.75
	Total cap.3	319,078.780	60,624.97	379,703.75

Beneficiar,
COMUNA ADUNATII COPACENI, JUDETUL GIURGIU

Intocmit,
3B CONSTRUCTION PROJECT
ing. Teodor Gabriel



[Handwritten signature]

Deviz pe capitolul 4

INIINTAREA UNUI CENTRU DE COLECTARE A DESEURILOR PRIN APORT VOLUNTAR IN COMUNA ADUNATII COPACENI, JUDETUL GIURGIU

Nr. crt.	Denumirea capitolelor și subcapitolelor de cheltuieli	Valoare (fara T.V.A.)	T.V.A.	Valoare (inclusiv T.V.A.)
		lei	lei	lei
0	1	2	3	4
Cheltuieli pentru investiția de bază				
4.1	Construcții și instalații	1,928,632.010	366,440.082	2,295,072.092
4.1.1.	CONSTRUCTII SI INSTALATII	1,928,632.010	366,440.082	2,295,072.092
4.2	Montaj utilaj tehnologic	17,000.000	3,230.000	20,230.000
4.3	Utilaje, echipamente tehnologice și funcționale cu montaj	1,174,743.020	223,201.174	1,397,944.194
4.4	Utilaje fără montaj și echipamente de transport	17,568.550	3,338.025	20,906.575
4.5	Dotări	0.000	0.00	0.00
4.6	Active necorporale	0.000	0.00	0.00
	TOTAL CAPITOL 4	3,137,943.580	596,209.28	3,734,152.86

Beneficiar,

COMUNA ADUNATII COPACENI, JUDETUL GIURGIU

Intocmit,

3B CONSTRUCTION PROJECT

ing. ~~Femneanu Gabriel~~
 CONSTRUCTION PROJECT
 BA 16910830
 IASI

Deviz pe capitolul 5

INFINTAREA UNUI CENTRU DE COLECTARE A DESEURILOR PRIN APORT VOLUNTAR IN COMUNA ADUNATII COPACENI, JUDETUL GIURGIU

Nr. crt.	Denumirea capitolelor si subcapitolelor de cheltuieli	Valoare (fara TVA) lei	TVA lei	Valoare (inclusiv TVA) lei
0	1	2	3	4
Alte cheltuieli				
5.1.	Organizare de șantier	229,078.410	43,524.898	272,603.308
	5.1.1. Lucrări de construcții și instalații aferente organizării de șantier	151,899.260	28,860.859	180,760.119
	5.1.1.1. constructii provizorii sau amenajări la construcții existente pentru vestiare pentru muncitori, grupuri sanitare	28,187.490	5,355.623	33,543.113
	5.1.1.2. rampe de spălare auto, depozite pentru materiale, fundații pentru macarale	37,583.320	7,140.831	44,724.151
	5.1.1.3. rețele electrice de iluminat și forță, bransamente /racorduri la utilități	15,659.720	2,975.347	18,635.067
	5.1.1.4. căi de acces - auto și căi ferate	17,225.690	3,272.881	20,498.571
	5.1.1.5. împrejmuiri, panouri de prezentare, pichete de incendiu,	15,659.720	2,975.35	18,635.07
	5.1.1.6. cheltuielile de desființare de șantier.	37,583.320	7,140.83	44,724.15
	5.1.2. Cheltuieli conexe organizării de șantier	77,179.150	14,664.04	91,843.19
	5.1.2.1. obținerea autorizației de construire/desființare aferente lucrărilor de organizare de șantier, taxe de amplasament,	9,395.830	1,785.21	11,181.04
	5.1.2.2. închirieri semne de circulație, întreruperea temporară a rețelelor de transport sau distribuție de apă, canalizare, agent termic, energie electrică, gaze naturale, a circulației rutiere, feroviare, navale sau aeriene, contractele de asistență cu poliția rutieră	18,791.660	3,570.42	22,362.08
	5.1.2.3. contract temporar cu furnizorul de energie electrică, cu unități de salubritate, taxe depozit ecologic, taxe locale;	12,200.000	2,318.000	14,518.000
	5.1.2.4. chirii pentru ocuparea temporară a domeniului public,	0.000	0.00	0.00
	5.1.2.5. costul energiei electrice și al apei consumate în incinta organizării de șantier pe durata de execuție a lucrărilor	18,791.660	3,570.42	22,362.08
	5.1.2.6. costul transportului muncitorilor nelocalnici și/sau cazarea acestora,	6,000.000	1,140.000	7,140.000
	5.1.2.7. paza șantierului, asigurarea pompierului autorizat.	12,000.000	2,280.00	14,280.00
5.2.	Comisioane, cote, taxe, costul creditului	24,677.844	190.00	24,867.84
	5.2.1. Comisioanele și dobanzile aferente creditului bancii finantatoare	0.000	0.00	0.00
	5.2.2. Cota aferenta ISC pentru controlul calitatii lucrarilor de constructii (0.5%)	10,762.656	0.00	10,762.66
	5.2.3. Cota aferenta ISC pentru controlul statului in amenajarea teritoriului, urbanism si pentru autorizarea lucrarilor de constructii (0,1%)	2,152.531	0.00	2,152.53
	5.2.4. Cota aferenta Casei Sociale a Constructorilor - CSC(0.5%),	10,762.656	0.00	10,762.66
	5.2.5 Taxe pentru acorduri, avize conforme si autorizatia de construire/desfiintare	1,000.000	190.00	1,190.00
5.3.	Cheltuieli diverse și neprevăzute	26,824.430	5,096.64	31,921.07
5.4.	Cheltuieli pentru informare și publicitate	38,310.000	7,278.90	45,588.90
	TOTAL CAP. 5	318,890.684	56,090.44	374,981.12

Beneficiar,
COMUNA ADUNATII COPACENI, JUDETUL GIURGIU


Intocmit
3B CONSTRUCTION PROJECT
ing. Feneanu Gabriel
PROIECT
* RO 36910838 *
1
IASI

Deviz pe capitolul 6

INFIINTAREA UNUI CENTRU DE COLECTARE A DESEURILOR PRIN APORT VOLUNTAR IN COMUNA ADUNATII COPACENI,
JUDETUL GIURGIU

Nr. crt.	Denumirea capitolului si subcapitolelor de cheltuieli	Valoare (fara TVA)	TVA	Valoare (inclusiv TVA)
		lei	lei	lei
0	1	2	3	4
Cheltuieli pentru probe tehnologice si teste				
6.1.	Pregătirea personalului de exploatare	0.00	0.00	0.00
6.2.	Probe tehnologice și teste	0.00	0.00	0.00
	TOTAL CAP. 6	0.00	0.00	0.00

**Beneficiar,
COMUNA ADUNATII COPACENI, JUDETUL GIURGIU**

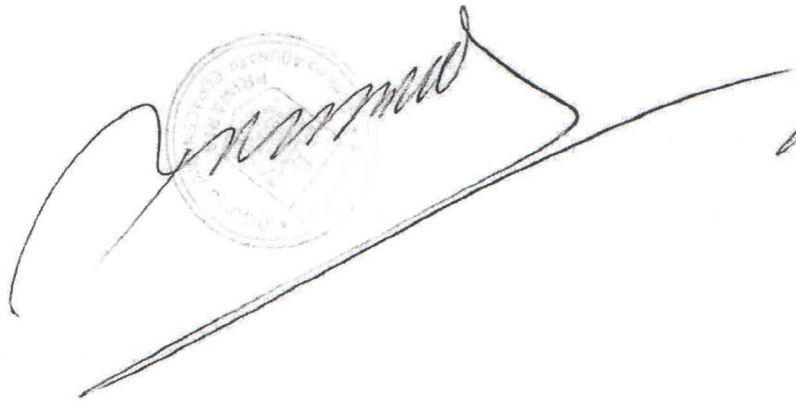


Intocmit
3B CONSTRUCTION PROJECT
ing. ~~Tempeanu Gabriel~~
CONSTRUCTION PROJECT
PROIECT
RO 36919830
1
IASI





DEVIZ OBIECTE - TOTALIZATOR

**INFIIINTAREA UNUI CENTRU DE COLECTARE A DESEURILOR PRIN APORT VOLUNTAR IN COMUNA
ADUNATII COPACENI, JUDETUL GIURGIU**

Nr.	Denumirea capitolelor si	Valoarea(fara TVA)	TVA	Valoare(inclusiv TVA)
crt.	subcapitolelor de cheltuieli	lei	lei	lei
1	2	3	5	6
I. LUCRARI DE CONSTRUCTII				
1	CONSTRUCTII SI INSTALATII	1,928,632.010	366,440.082	2,295,072.092
TOTAL I		1,928,632.010	366,440.082	2,295,072.092
II. MONTAJ				
5	Montaj utilaje si echipamente tehnologice	17,000.00	3,230.00	20,230.00
TOTAL II		17,000.00	3,230.00	20,230.00
III PROCURARE				
6	Utilaje si echipamente tehnologice	1,174,743.02	223,201.17	1,397,944.19
7	Utilaje si echipamente de transport	17,568.55	3,338.02	20,906.57
8	Dotari	0.00	0.00	0.00
TOTAL III		1,192,311.57	226,539.20	1,418,850.77
TOTAL (I+II+III)		3,137,943.580	596,209.280	3,734,152.860

Intocmit
SC 3B CONSTRUCTION PROJECT SRL
ing. Temneanu Gabriel

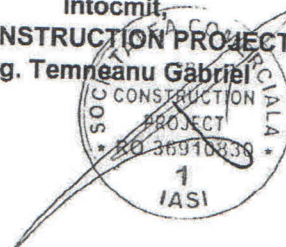

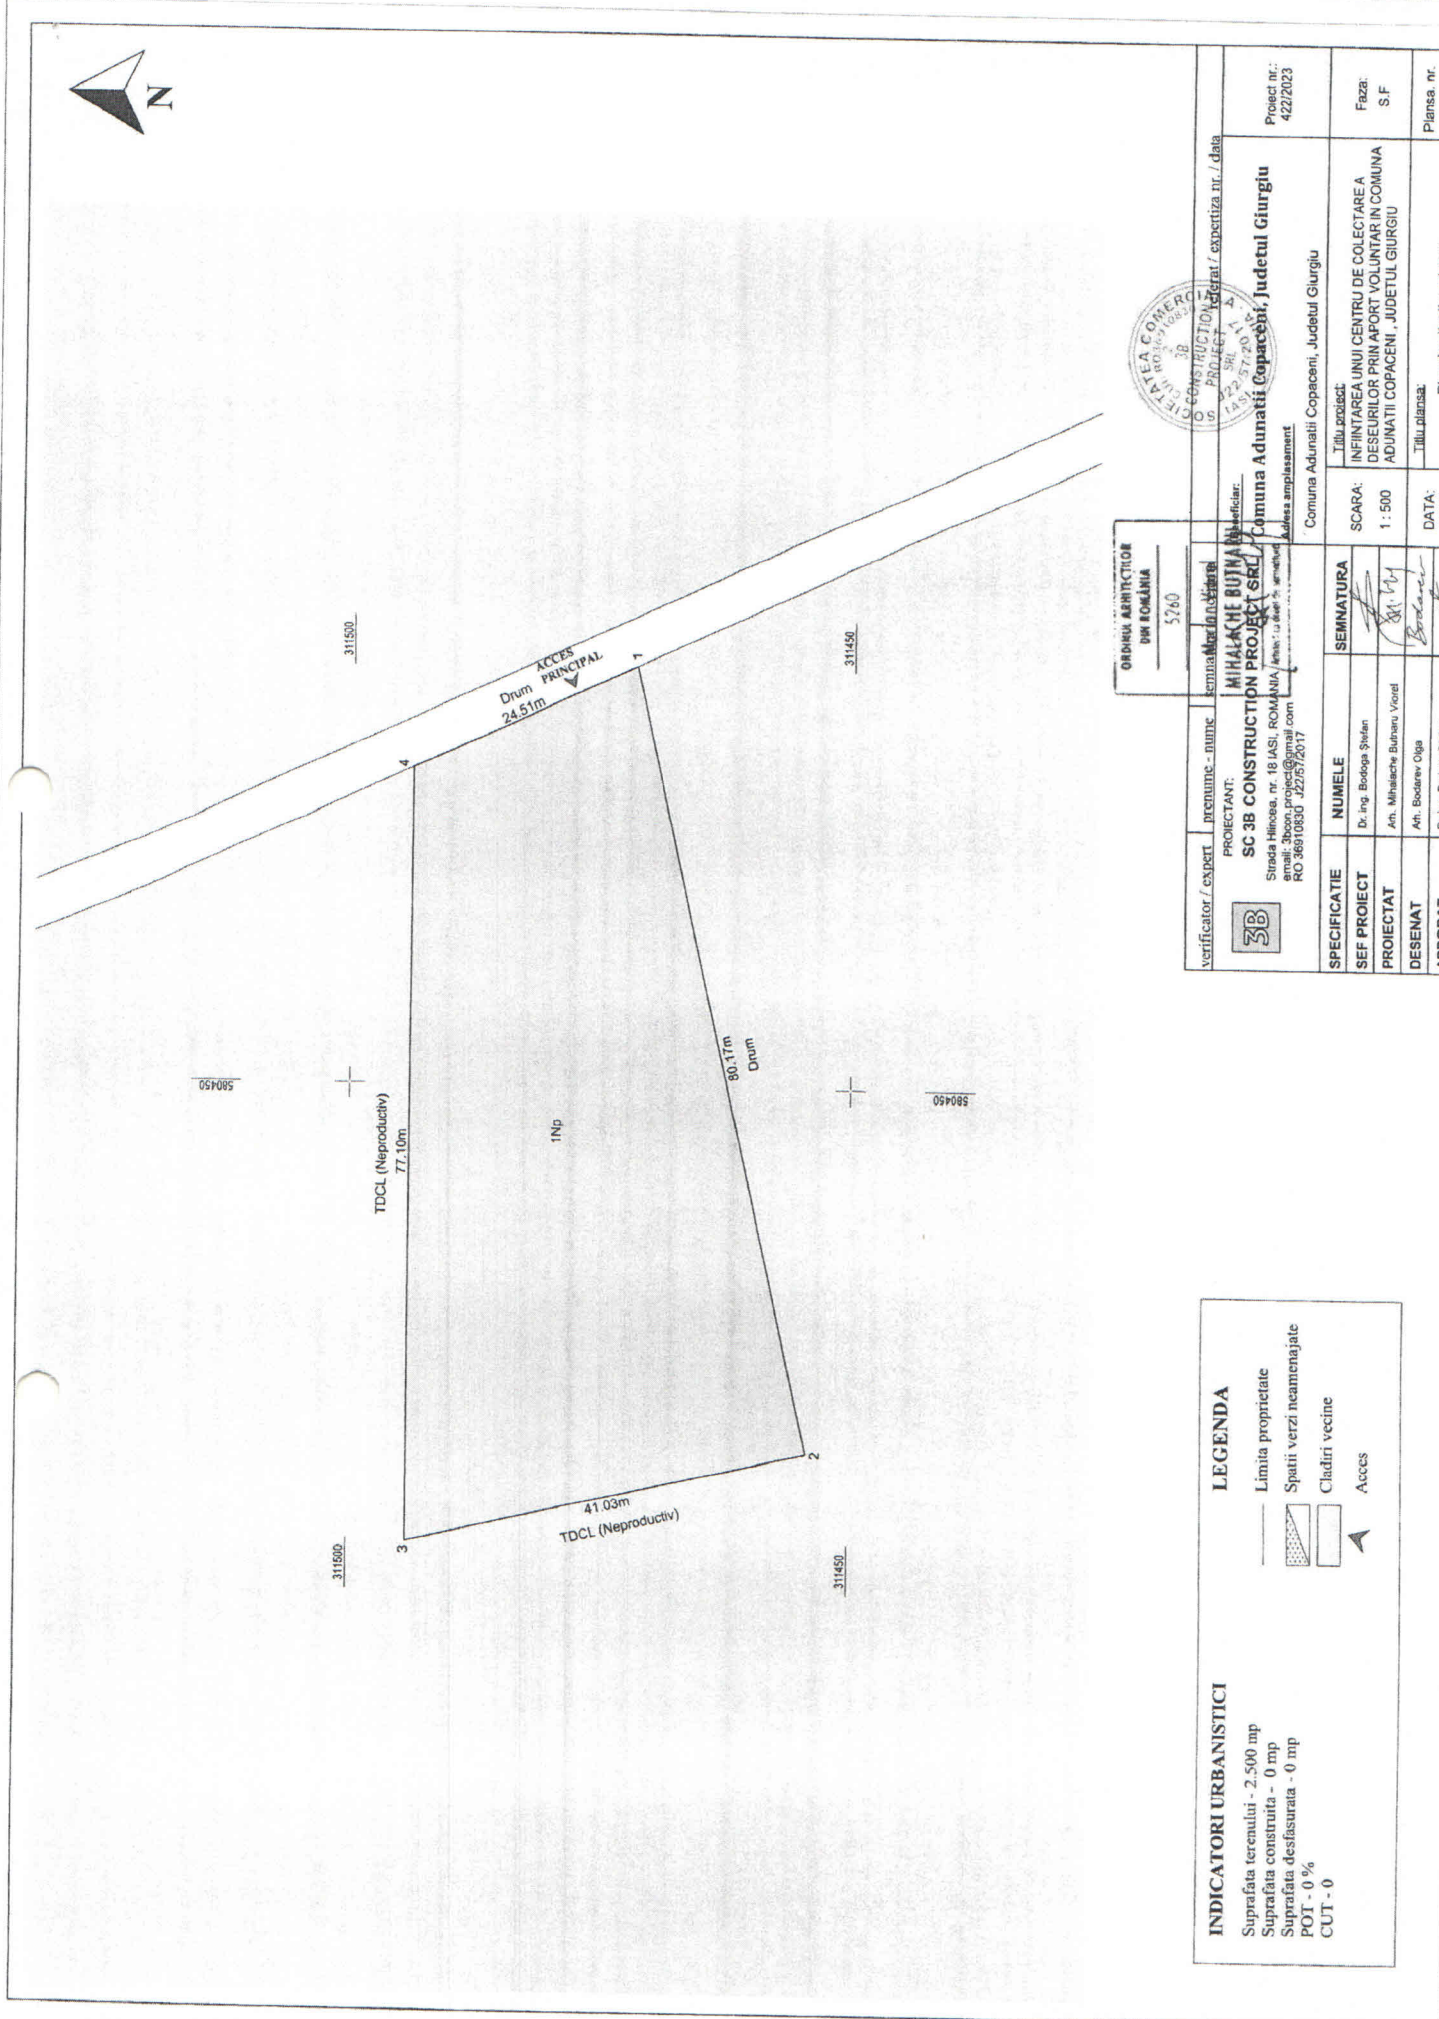

INDICATORI URBANISTICI
 Suprafata terenului - 2.500 mp
 Suprafata construita - 0 mp
 Suprafata desfasurata - 0 mp
 POT - 0 %
 CUT - 0

LEGENDA
 Limita proprietate
 Spatii verzi neamenajate
 Cladiri vecine
 Acces

ORDINUL ARHITECTURII
 DIN ROMANIA
 5760

Verificator / expert: **MIHAIACHE BUIVA**
 PRENUME - NUME: **MIHAIACHE BUIVA**
 PROIECTANT: **SC 3B CONSTRUCTION PROJECT SRL**
 Strada Hincea, nr. 18 ASI, ROMANIA / Judetul Giurgiu
 email: 3boom.project@gmail.com / Judetul Giurgiu
 RO 36910830 J2267/2017 / Judetul Giurgiu

SEF PROIECT	NUMELE	SEMNATURA
PROIECTAT	Dr. Ing. Borocsa Stefan	
DESEMAT	Arh. Mihailache Buiuva Viorel	
APROBAT	Arh. Bocarev Olga	
	Dr. Ing. Borocsa Stefan	

Titlu proiect: **INFINTAREA UNUI CENTRU DE COLECTARE A DESEURILOR PRIN APORT VOLUNTAR IN COMUNA ADUNATI COPACENI, JUDETEL GIURGIU**
 SCARA: **1:500**
 DATA: **2023**
 Titlu planşa: **Plan de situatie existent**

Comuna Adunatii Copaceni, Judetul Giurgiu
 Project nr.: **422/2023**
 Faşa: **S.F.**
 Planşa nr.: **A,01**





311500

311500

INDICATORI URBANISTICI
 Suprafata terenului - 2.500 mp
 Suprafata construita - 0 mp
 Suprafata deasfurata - 0 mp
 Suprafata platforma betonata - 2.145,21 mp
 Suprafata trotuar din beton - 103,15 mp
 Suprafata spatii verde amenajate - 552,53 mp
 P.O.T. - 0 %
 C.U.T. - 0

311450

Construcția face parte din categoria de importanță "C" (HGR 776/1997)
 Clasa III de importanță (P100-1/2013)
 Grad II de rezistență la foc (P118-199)
 Risc: MARE de incendiu.



Beneficiar: Comuna Adunatii Copacei, Județul Giurgiu		Proiect nr.: 422/2023	
Adresa amplasament: Comuna Adunatii Copacei, Județul Giurgiu		Titlu teren: INFINTAREA UNUI CENTRU DE COLECTARE A DEȘURILOR URBEȘTI ÎN COMUNA ADUNATII COPACEI, JUDEȚUL GIURGIU	
SCARA: 1:200		DATA: 2023	
SEMĂTURĂ: Dr. Ing. Bogdan Ștefan		PLANȘĂ: nr. A.02	
ȘEF PROIECT: Arh. Mariana Bărbulescu		PLANȘĂ: nr. A.02	
DESEINAT: Arh. Mariana Bărbulescu		PLANȘĂ: nr. A.02	
APROBAT: Dr. Ing. Bogdan Ștefan		PLANȘĂ: nr. A.02	

- LEGENDA**
- 1/2 Container colectare deșeurilor construite mixte.
 - 3 Container colectare deșeurilor construite diverse
 - 4 Container colectare deșeurilor gradina
 - 5 Container colectare masaj
 - 6 Container colectare anvelope
 - 7/8 Container colectare sticle (geam de sticlă, borcane etc)
 - 8 Container colectare lemn / mobilier
 - 9 Container colectare deșeurile de az căminic mări
 - 10 Container colectare deșeurilor electrice și electronice mici
 - 11 Presa - Container colectare plastic
 - 12 Presa - Container colectare hârtie/carton
 - 13 Presa - Container colectare deșeurii textile
 - 14 Container colectare deșeurii periculoase

- CONTINUTUL PLANȘII**
- 1/2 Stâlpi de demontare
 - 3 Scaun metalic mobil
 - 4 Bordura
 - 5 Acces
 - 6 Container colectare deșeurilor construite mixte
 - 7 Container colectare deșeurilor construite diverse
 - 8 Container colectare deșeurilor gradina
 - 9 Container colectare masaj
 - 10 Container colectare anvelope
 - 11 Container colectare sticle (geam de sticlă, borcane etc)
 - 12 Container colectare lemn / mobilier
 - 13 Container colectare deșeurile de az căminic mări
 - 14 Container colectare deșeurilor electrice și electronice mici
 - 15 Presa - Container colectare plastic
 - 16 Presa - Container colectare hârtie/carton
 - 17 Presa - Container colectare deșeurii textile
 - 18 Container colectare deșeurii periculoase

- CONTINUTUL PLANȘII**
- 1/2 Limita proprietate
 - 3 Limita îngrădire
 - 4 Platforma betonata
 - 5 Trotuar din beton
 - 6 Căminic #3 m (Săcuma max. 50 tone)
 - 7 Container igienic, cadavre animale mici cu îngrădire
 - 8 Birouri supraveghe, magazine scolare, grup sanitar
 - 9 Rigola colectare
 - 10 Spații verzi
 - 11 Copertina pe structura metalică ușoară

580450