

ROMÂNIA
JUDEȚUL GIURGIU
CONSILIUL LOCAL AL COMUNEI ADUNATII-COPACENI

HOTĂRÂRE

privind predarea către Ministerul Dezvoltării Lucrărilor Publice și Administrației prin Compania Națională de Investiții "C.N.I." S.A., a amplasamentului și asigurarea condițiilor în vederea executării obiectivului de investiții **„Construire și dotare școală cu clasele I-VIII în sat Dărăști-Vlașca, comuna Adunații-Copăceni, județul Giurgiu”**

Consiliul Local al comunei Adunatii Copaceni, judetul Giurgiu, intrunit in sedinta extraordinara;

Avand in vedere :

- Referatul de aprobare al primarului , nr.187/21.06.2023;
- Raportul compartimentului de specialitate, 186/21.06.2023;
- Avizul comisiei de specialitate din cadrul Consiliului Local, nr.193/21.06.2023;

In conformitate cu prevederile :

- O.G.nr.16/19.08.2014 pentru modificarea si completarea Ordonantrei Guvernului nr.25/2001 privind infiintarea Companiei Nationale de Investitii „ C.N.I. S.A ” ;
- prevederile art.108 lit.d), art.129, alin.(1), alin.(2) lit.c), alin.(9), lit.c) si art.139, alin.(3) lit.d) si g) din OUG nr.57/2019 privind Codul Administrativ, cu modificarile si completarile ulterioare;

In temeiul art.139 alin.(1) si alin.196 alin.(1) lit.a) din O.U.G. 57/2019 privind Codul Adiministrativ, cu modificarile si completarile ulterioare,

HOTĂRĂȘTE:

Art.1. Se aprobă predarea către Ministerul Dezvoltării Lucrărilor Publice și Administrației prin Compania Națională de Investiții "C.N.I." S.A., pe bază de protocol, a terenului/amplasamentului obiectivului de investitii,**„Construire și dotare școală cu clasele I-VIII în sat Dărăști-Vlașca, comuna Adunații-Copăceni, județul Giurgiu”** , domeniu public situat în localitatea Darasti Vlasca, comuna Adunatii Copaceni, judetul Giurgiu, conform CF 34652 și aflat în proprietatea Comunei Adunatii Copaceni, în suprafață de 3592 mp, identificat potrivit Cărții funciare nr.34652, nr. topo 34652 și nr. cad 34652 liber de orice sarcini, în vederea și pe perioada realizării de către „C.N.I.” – S.A. a obiectivului de investiții **„Construire și dotare școală cu clasele I-VIII în sat Dărăști-Vlașca, comuna Adunații-Copăceni, județul Giurgiu”**

Art.2. (1) Amplasamentul prevazut la art 1. se preda viabilizat, conform documentelor urbanistice, cu respectarea reglementărilor în vigoare.

(2) Nerespectarea acestei obligativitati, constatata la data incheierii protocolului de predare sau ulterior acestei date, este de natura a atrage raspunderea beneficiarului (UAT Adunatii Copaceni) , CNI-SA asigurandu-si dreptul legal de actiune in justitie in vederea sanctionarii atitudinii culpabile a beneficiarului, inclusiv solicitarea de penalitati si acordarea de daune interese, cand prin neasigurarea unui amplasament viabilizat, beneficiarul a adus atingere drepturilor si intereselor legitime ale "CNI"-SA.

Art.3. Se aprobă asigurarea finanțării de către unitatea administrativ-teritorială Adunatii Copaceni, judetul Giurgiu, a cheltuielilor pentru racordurile la utilități (electrică, apa, canal, gaz sau alt tip de combustibil utilizat etc.);

Art.4. Unitatea administrativ-teritorială Adunatii Copaceni, se obligă să asigure, în condițiile legii, suprafețele de teren necesare pentru depozitarea și organizarea șantierului;

Art.5. Unitatea administrativ-teritorială Adunatii Copaceni se obligă ca, după predarea amplasamentului și a obiectivului realizat, să mențină destinația acestuia și să asigure mentenanța pe o perioadă de minim 15 ani;

Art.6 Secretarul general al comunei va comunica prezenta hotarare, Institutiei Prefectului jud.Giurgiu, primarului comunei Adunatii Copaceni, compartimentului buget financiar contabilitate si celorlalte institutii interesate, si va asigura afisarea acesteia.

Prezenta hotarare a fost adoptata cu un nr. de 9 voturi valabil exprimate , din 9 numarul consilierilor prezenti și 14 consilieri in functie.....0 voturi impotriva.....0 abtineri




CONTRASEMNEAZA, SECRETAR GENERAL,
DASCĂLU LILIANA

NR. 55 / 21.06,2023; Adunatii Copaceni:

PLAN DE AMPLASAMENT SI DELIMITARE A IMOBILULUI
Scara 1:1000

NUMAR CADASTRAL 14652	SUPRAFATA MASURATA 3592mp	ADRESA IMOBILULUI Comuna Ad.Copaceni, sat Darasti-Vlasca, T127, P2481
ARTE FUNCIARA NR.	UAT	Comuna ADUNATII-COPACENI, judetul GIURGIU

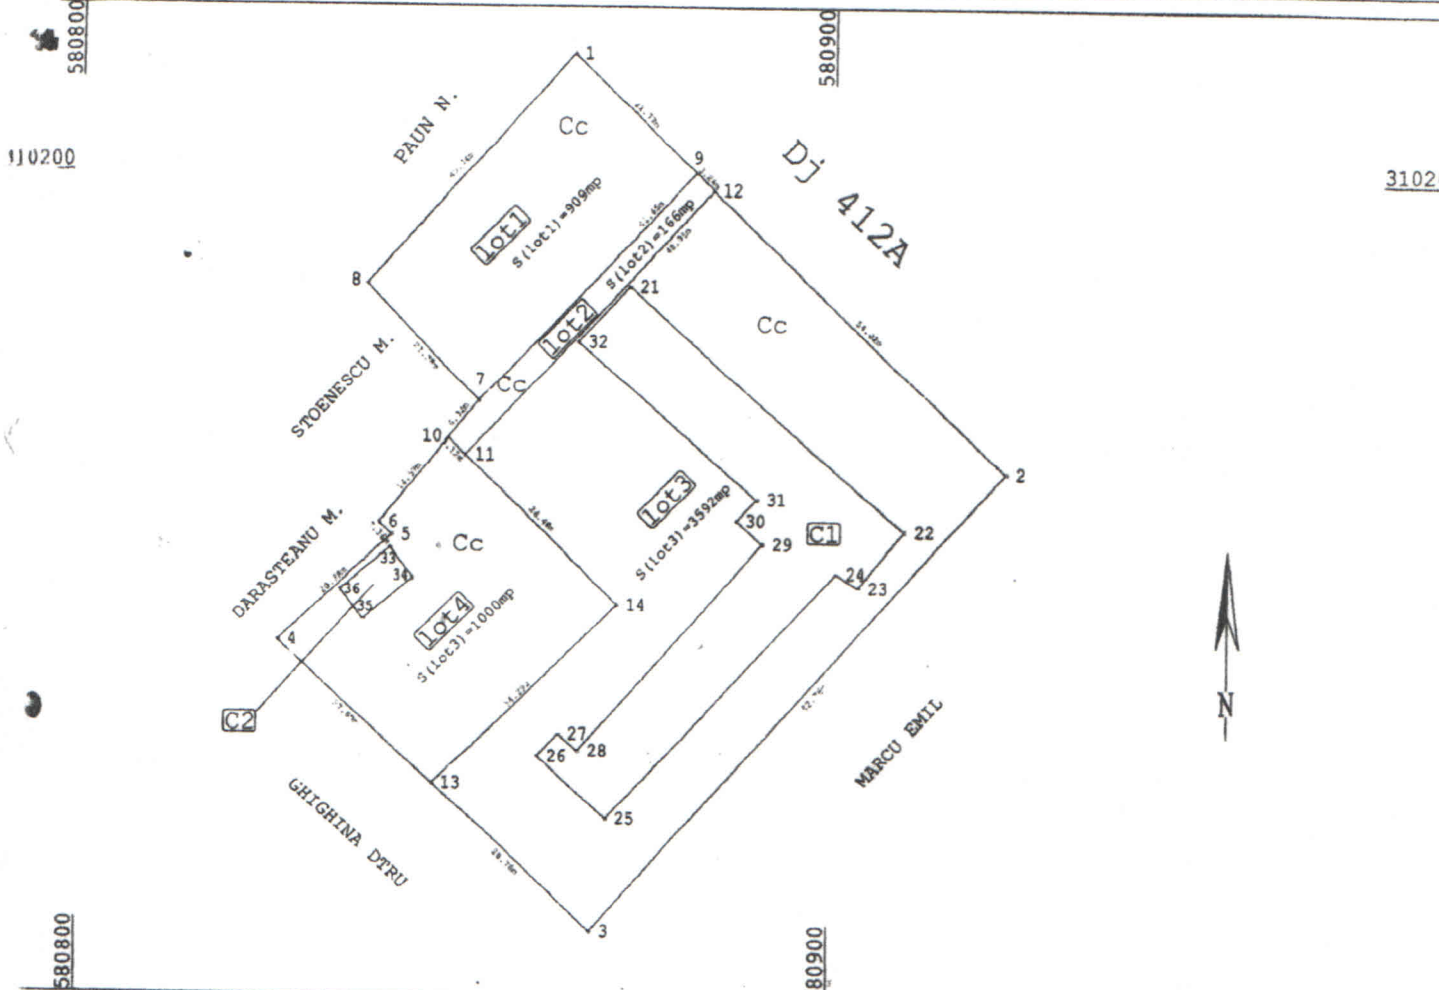

Parcela	Categorie de folosinta	Suprafata (mp)	Valoare de impozitare (lei)	Mentiiuni
1	Cc	3592	-	
2	-	-	-	intravilan imprejmuit cu gard beton si tevi cu plasa
3	-	-	-	
TOTAL		3592		

Cod constr.	Suprafata construita la sol (mp)	Valoare de impozitare (lei)	Mentiiuni
CL(C1)	949	-	Scoala generala 8 clase-Darasti-Vlasca constuita in 1964,caramida si acoperita cu tabla
TOTAL	949		

Inventar de coordonate
SISTEM DE COORDONATE STEREO 70

Nr. Pct.	Coordonate pct.de contur		Lungimi laturi D(i, i+1)
	X [m]	Y [m]	
13	310119.31	580847.04	34.28
14	310143.45	580871.39	28.48
11	310163.32	580850.98	48.01
12	310198.37	580883.79	54.02
2	310161.44	580923.22	82.76
3	310099.71	580868.09	28.76

S (lot3)=3591.91mp P=276.33m

Oficiul de Cadastru si Planificarea Imobiliară
Nume și Prenume: **CRISTEA LIVIU**
Funcția: **Consilier**

Executant/Inginer

Suprafata totala masurata=3592mp

Data: 05.2013

Se confirma suprafata din masuratori si introducerea in baze de date