

JUDETUL GIURGIU
CONSILIUL LOCAL AL COMUNEI ADUNATII COPACENI

HOTĂRARE
Nr. 84/30.08.2023

**privind modificarea pozitiei nr 86 din Anexa nr 1 la HCL nr 90/29.10.2013
privind inventarul domeniului public al comunei Adunatii Copaceni , jud. Giurgiu.**

Consiliul Local al comunei Adunatii Copaceni, judetul Giurgiu, avand in vedere :

- Referatul de aprobare a primarului nr.272/23.08.2023;
 - Raportul compartimentului de cadastru si fond funciar nr .271/23.08..2023;
 - P.V.al Comisiei speciale de inventariere a domeniului public nr .271/23.08..2023
 - Raportul comisiei de specialitate din cadrul consiliului local nr.291./30.08.2023
- În conformitate cu prevederile legale :*
- art. 15, alin. (2), art. 120, alin. (1), art. 121, alin. (1) si (2) si art. 138, alin. (4) si alin. (5) din Constitutia Romaniei;
 - Prevederile art. 3 si art. 4 din Carta europeana a autonomiei locale, adoptata la Strasbourg la 15 octombrie 1985, ratificata prin Legea nr. 199 / 1997;
 - Hotararea Guvernului nr. 392/2020 privind aprobarea Normelor tehnice pentru întocmirea inventarului bunurilor care alcătuiesc domeniul public și privat al comunelor, al orașelor, al municipiilor și al județelor ;
 - art. 551 alin(1),7),9) art. 552 ,art. 554 , art. 863 lit. c), art. 1019 alin.1 si alin. 2 din Legea 287/2009 privind Codul Civil al Romaniei, republicata , cu modificarile ulterioare;
 - art .291 alin. 3 lit (a), art. 139 alin.(3) lit. g), art . 285 alin (a) , art 287 alin b) din OUG 57/2019 din OUG 57/2019 privind Codul Administrativ, cu completarile si modificarile ulterioare.
 - prevederile art .129 alin.(2) lit. b),c)si d)coroborat cu alin. 7) lit k), din OUG. 57/2019 Codul Administrativ, cu completarile si modificarile ulterioare
 - art. 554 alin.(1), art. 858-862 si art. 863, lit. f) si art. 888 din Codul civil, aprobat prin Legea nr.287/2009, cu modificările și completările ulterioare,privind Codul Civil.
 - Prevederile Legii nr. 7 / 1996 a cadastrului si a publicitatii imobiliare, republicata, cu modificarile si completarile ulterioare;
 - prevederile art. 12 din Ordinul 700/2014 privind aprobarea Regulamentului de avizare, recepție și înscriere în evidențele de cadastru și carte funciara, cu modificările și completările ulterioare, ale Legii nr. 7/1996 a cadastrului și publicității imobiliare, republicata, cu modificările și completările ulterioare,
 - Prevederile Legii nr. 24 / 2000 privind normele de tehnica legislativa pentru elaborarea actelor normative, republicata, cu modificarile si completarile ulterioare;
 - Prevederile Legii nr. 52 / 2003 privind transparenta decizionala in administratia publica, cu modificarile si completarile ulterioare;
 - Prevederile HG nr. 392 / 2020 privind aprobarea Normelor tehnice pentru intocmirea inventarului bunurilor care alcatuiesc domeniul public si privat al comuenlor, oraselor , municipiilor si judetelor;
 - HCL.nr.42 /05.12 2012 privind aprobare PUG,si HCL nr. 95/24.11.2022prelungire a termenului de valabilitate a acestuia;

-art. 87, alin. (5), art. 286, alin. (1), alin. (4), art. 287, art. 289, art. 129, alin. (1), alin. (2), lit. c), art. 133, alin. (1), art. 136, alin. (1), art. 139, alin. (1), alin. (3), lit. g) coroborat cu art. 5, lit. cc), art. 196, alin. (1), lit. a) din OUG nr. 57 / 2019 privind Codul administrativ, cu modificările și completările ulterioare

În conformitate cu prevederile art. 129, alin. 2, lit. c, art. 136, alin. 10 și art. 139, alin. 3, lit. g și pct. 1 din anexa nr. 4 din O.U.G. nr. 57/2019 privind Codul administrativ, cu modificările și completările ulterioare;

În temeiul art.136 alin 1), art.196 alin.(1) lit (a) art .197 alin. 4 art. 199 alin.1 si 2 si art. 243 alin.1 lit a)si lit(b) din O.U.G 57/2019 privind Codul administrativ .

HOTARASTE

Art.1.Incepand cu data prezentei se modifica pozitia nr. 86 din Anexa nr. 1 la HCL nr. 90/29.10.2013 privind inventarul domeniului public al comunei Adunatii Copaceni , jud. Giurgiu, in sensul majorarii suprafetei terenului a, plasat in T 22 P 2412 de la suprafata existenta de 8.411 mp la 8.844 mp , ca urmare a alipirii, conform **anexei 1**-plan de amplasament, care face parte integranta din prezenta hotarare .

Art.2.Se insuseste inventarul domeniului public completat, al comunei Adunatii Copaceni.

Art. 3. Se declară ca fiind bun de uz sau de interes public local, bunul imobil cuprins in prezenta hotărâre.

Art.4. Inventarul bunurilor care alcătuiesc domeniul public al comunei Adunații Copăceni, judetul Giurgiu va fi completat/ atestat in mod corespunzător după parcurgerea procedurilor prevăzute de HG nr. 392/2020 privind aprobarea Normelor tehnice pentru întocmirea inventarului bunurilor care alcătuiesc domeniul public și privat al comunelor, al orașelor, al municipiilor si al judetelor

Art.5. Primarul comunei Adunații Copăceni, judetul Giurgiu prin Compartimentele de specialitate vor aduce la îndeplinire prevederile prezentei hotărâri

Art. 6. Prezenta hotarare poate fi contestata la instanta de contencios administrativ si fiscal in termenul prevazut de Legea nr. 554 / 2004.

Art. 7. Secretarul general al comunei Adunatii Copaceni ,va comunica prezenta hotarare institutiilor si persoanelor interesate pentru ducerea ei la indeplinire, Institutiei Prefectului Judetul Giurgiu, pentru control si verificarea legalitatii.

Adoptată cu 13 voturi "pentru", 0 voturi "împotriva" și 0 "abțineri" din totalul de 13 consilieri prezenți si 14 consilieri in functie.

PRESEDINTE DE SEDINTA,
STAN MIHAI COSMIN


CONTRASEMNEAZA SECRETAR GENERAL,
DASCĂLU LILIANA



Nr.84 /30.08.2023 Emisa , Adunatii Copaceni:

PLAN DE AMPLASAMENT SI DELIMITARE A IMOBILULUI
Scara 1:1000

Nr. cadastral	Suprafata măsurată a imobilului (mp)	Adresa imobilului
32624	8844	AD. COPACENI-T22 P2412,2413- INTRAVILAN
Nr. Cartea Funciară	Unitatea Administrativ Teritorială (UAT)	
	AD.COPACENI	

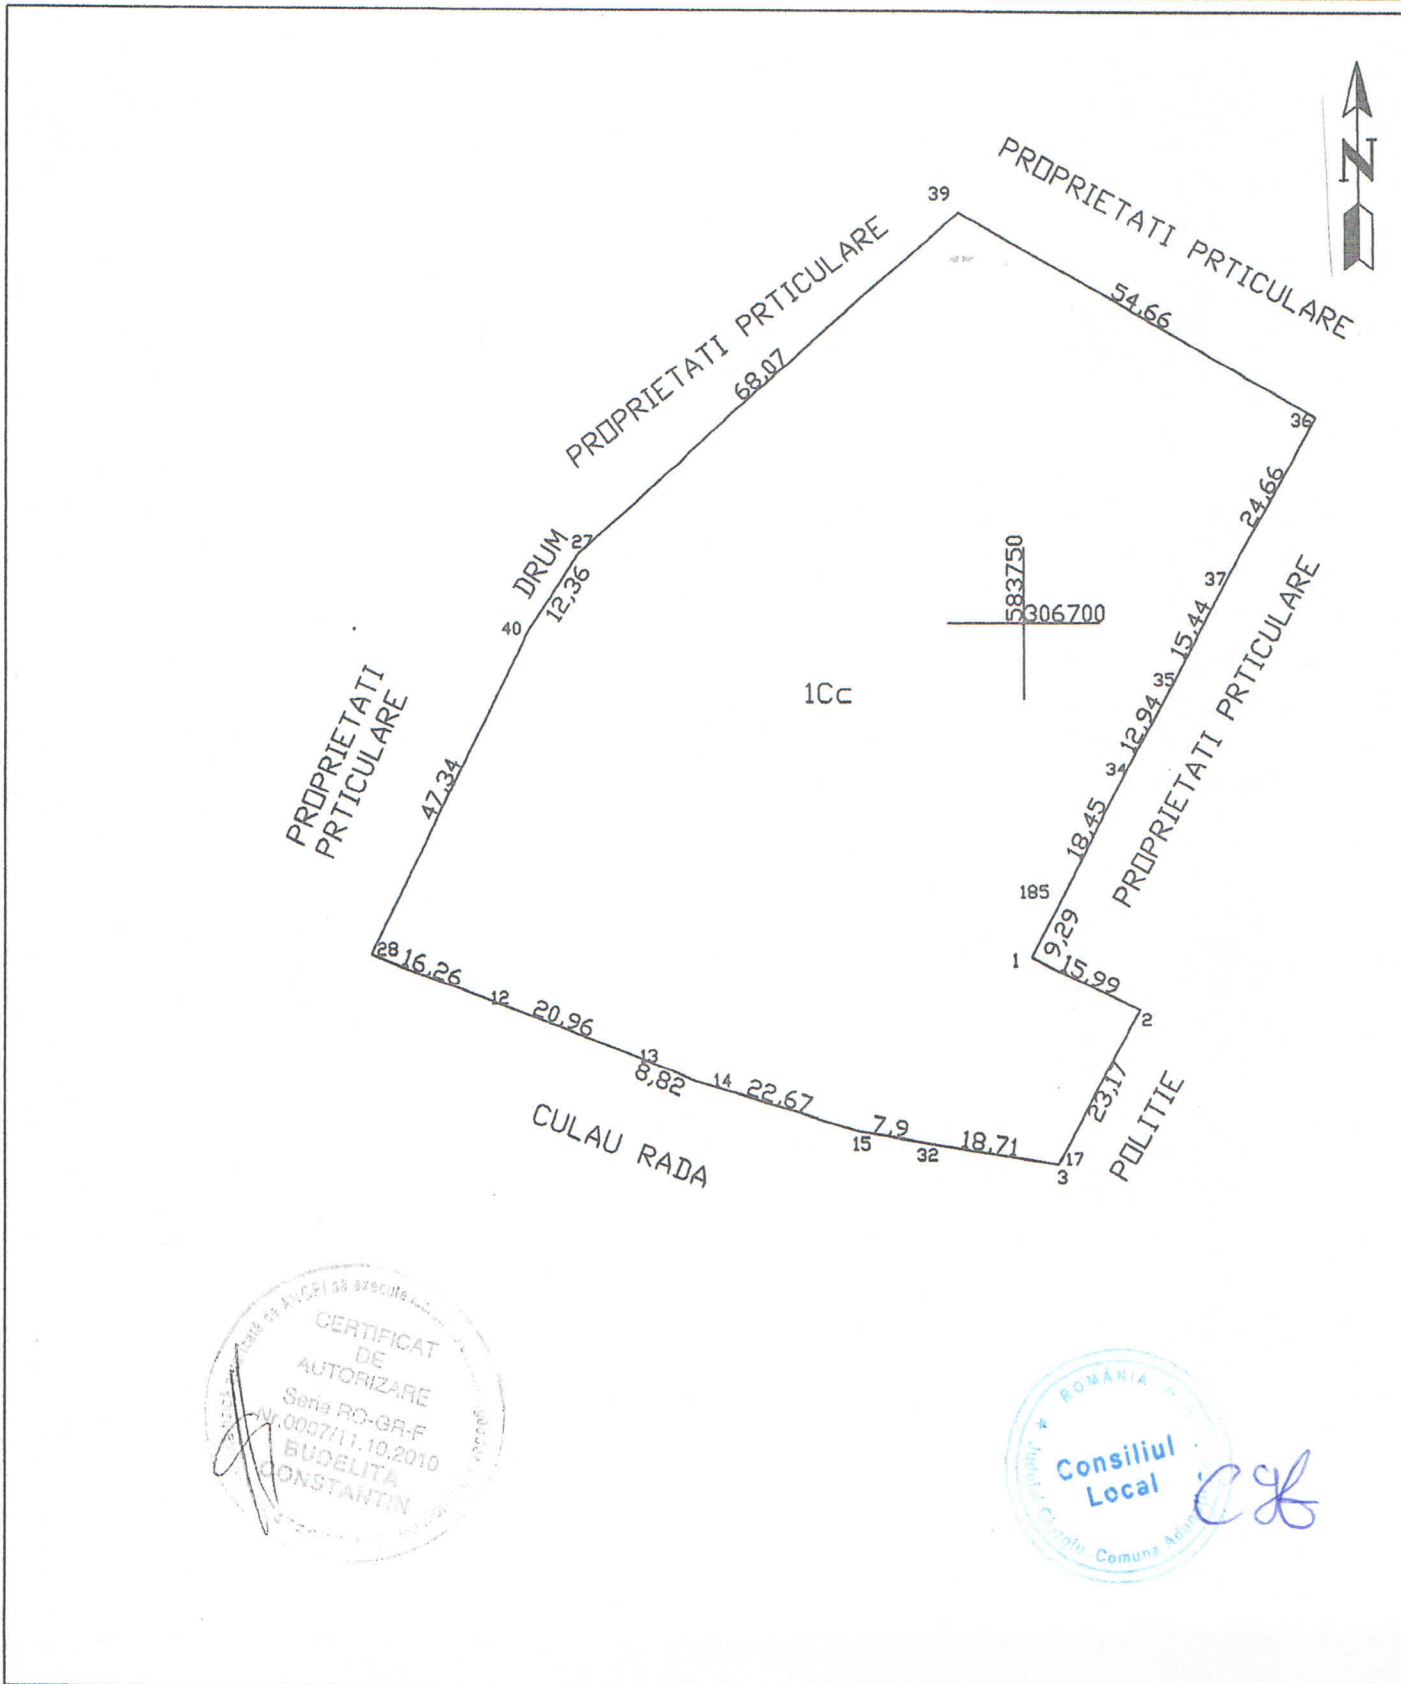

CERTIFICAT DE AUTORIZARE
Seria RO-GR-F
Nr. 0007/11.10.2010
BUCURESTI
CONSTANTIN

ROMANIA
Consiliul Local
Comuna Abuză

**In situatia in care exista un mare numar de proprietari in cadrul terenului, in baza unui acord scris al tuturor proprietarilor, se poate realiza un plan de amplasament si delimitare a imobilului.